



# 化粧ブロック ノイン t=120 H=1200以下 (5段) I型基礎

建築基準法施行令 第62条の8 塀 準拠  
 日本建築学会 壁式構造関係設計規準集・同解説 準拠  
 日本建築学会 壁式構造配筋指針・同解説 準拠

断面図

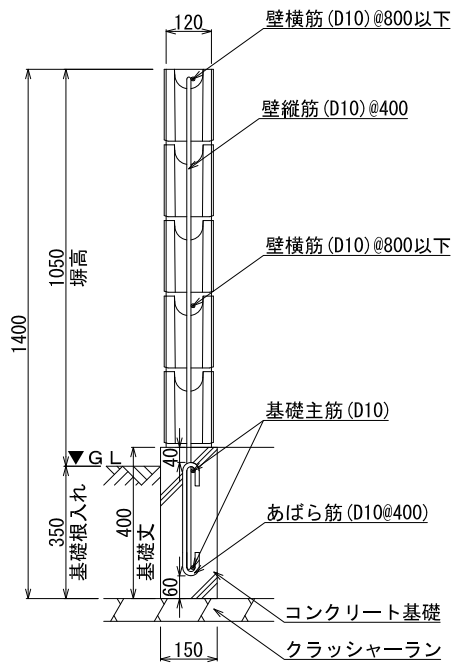

立面配筋図

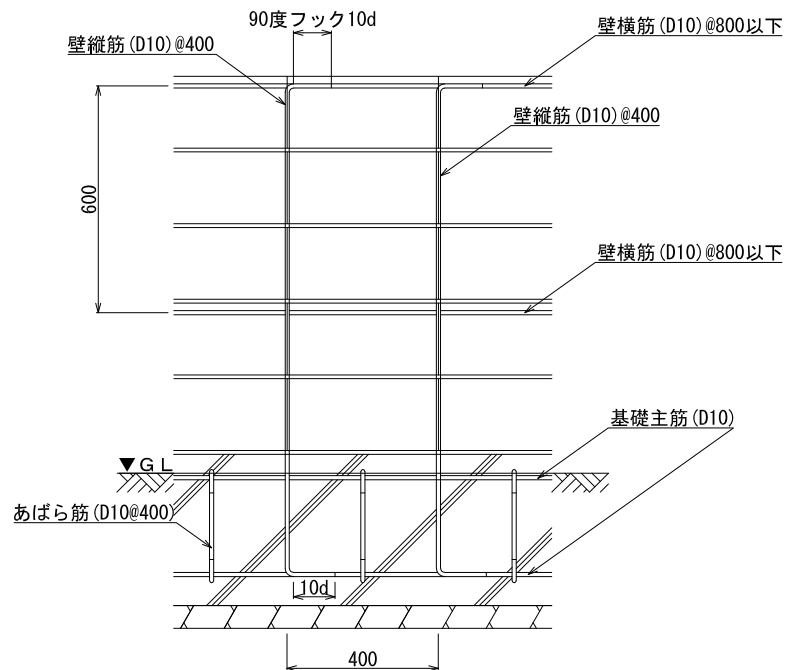

図面名称

化粧ブロック ノイン  
t=120 H=1200以下 (5段) I型基礎

縮尺

1/20 (A4)

図面番号

N12N12I

 Kubota Cement