
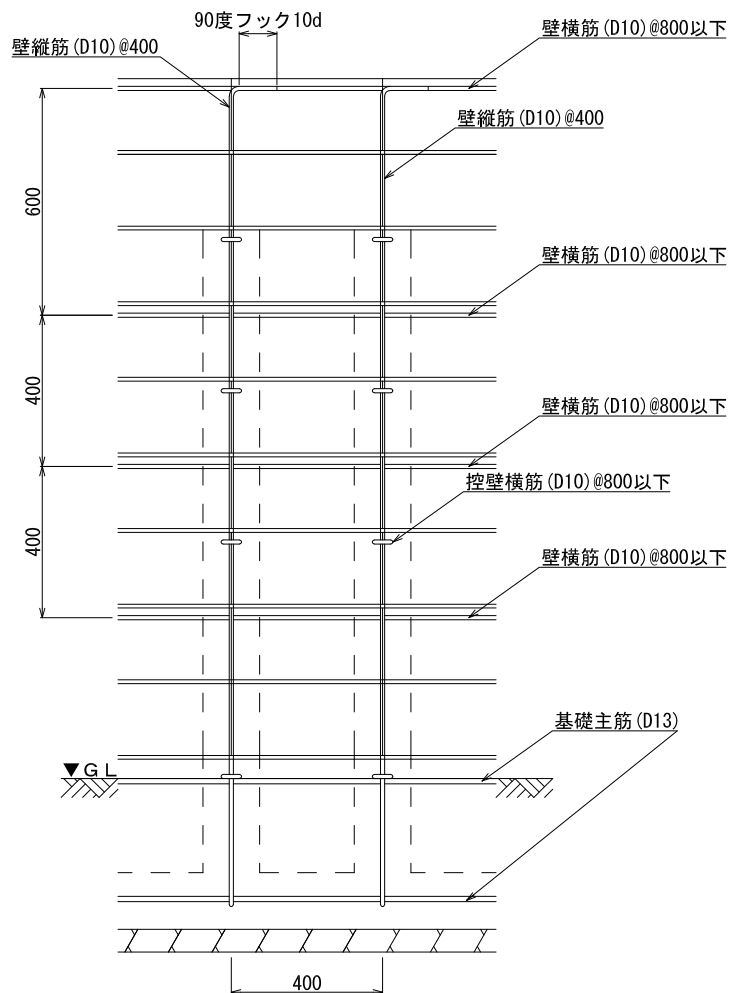


# 化粧ブロック ブラン バリュー ポートリブ 共通 t=120 H=2000以下(9段) L型基礎

建築基準法施行令 第62条の8 塀 準拠

断面図

立面配筋図

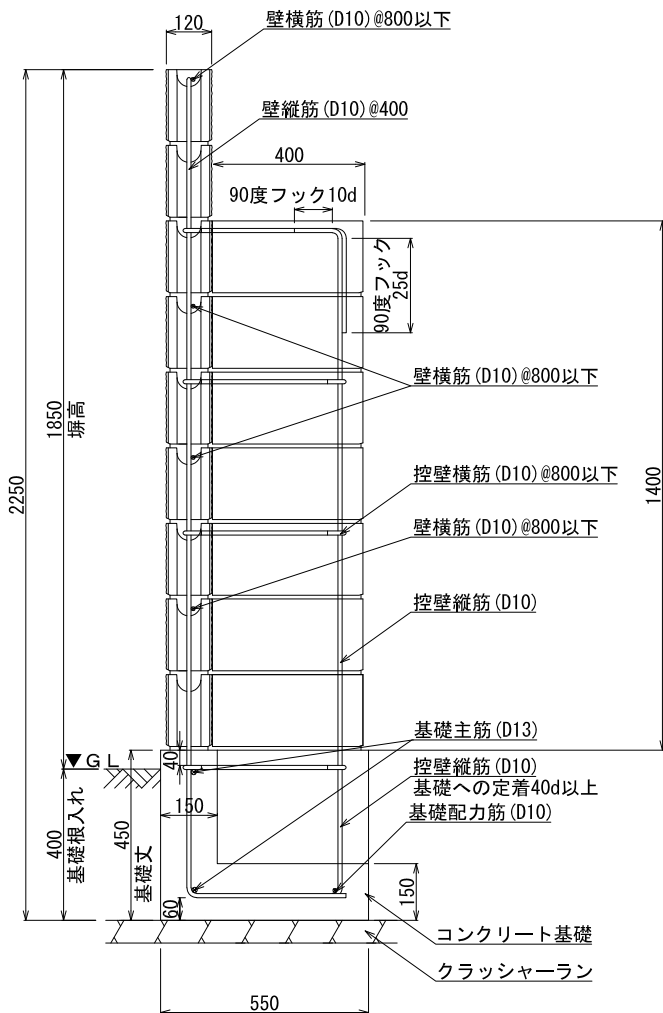

図面名称

化粧ブロック ブラン バリュー ポートリブ 共通  
t=120 H=2000以下(9段) L型基礎

縮尺

1/20 (A4)

図面番号

R12N20L

 Kubota Cement