
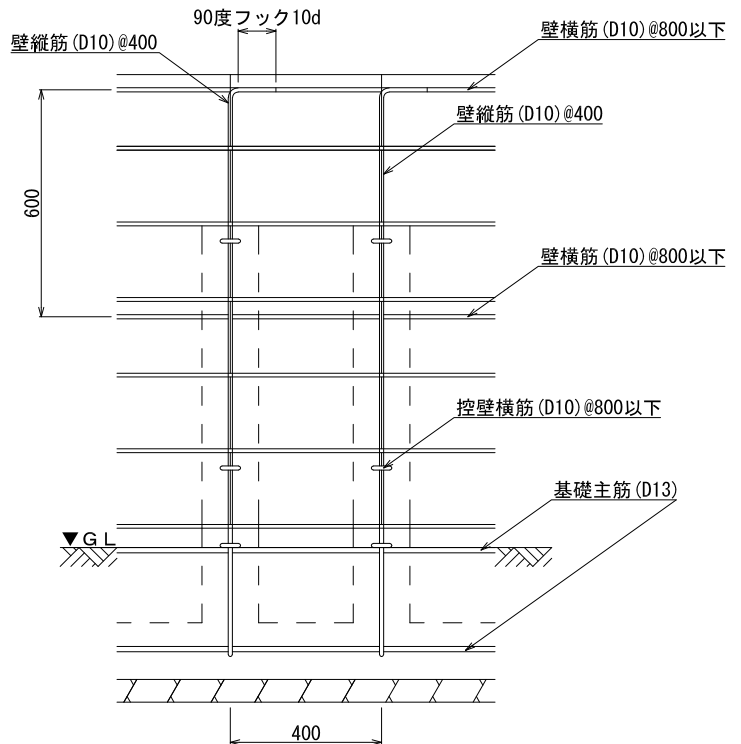


# 化粧ブロック ブラン バリ्यू ポートリブ 共通 t=150 H=1400以下(6段) L型基礎

建築基準法施行令 第62条の8 塀 準拠

断面図

立面配筋図

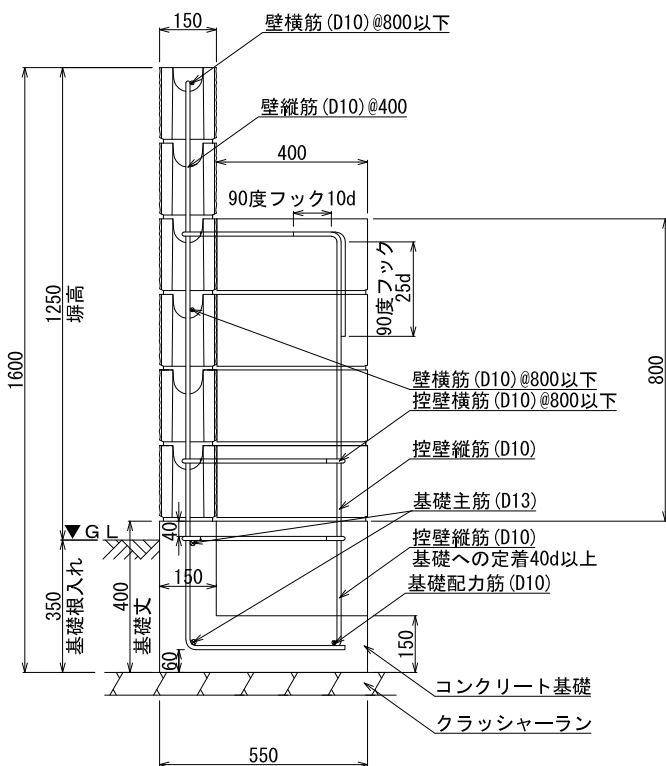

図面名称

化粧ブロック ブラン バリ्यू ポートリブ 共通  
t=150 H=1400以下(6段) L型基礎

縮尺

1/20 (A4)

図面番号

R15N14L

 Kubota Cement