
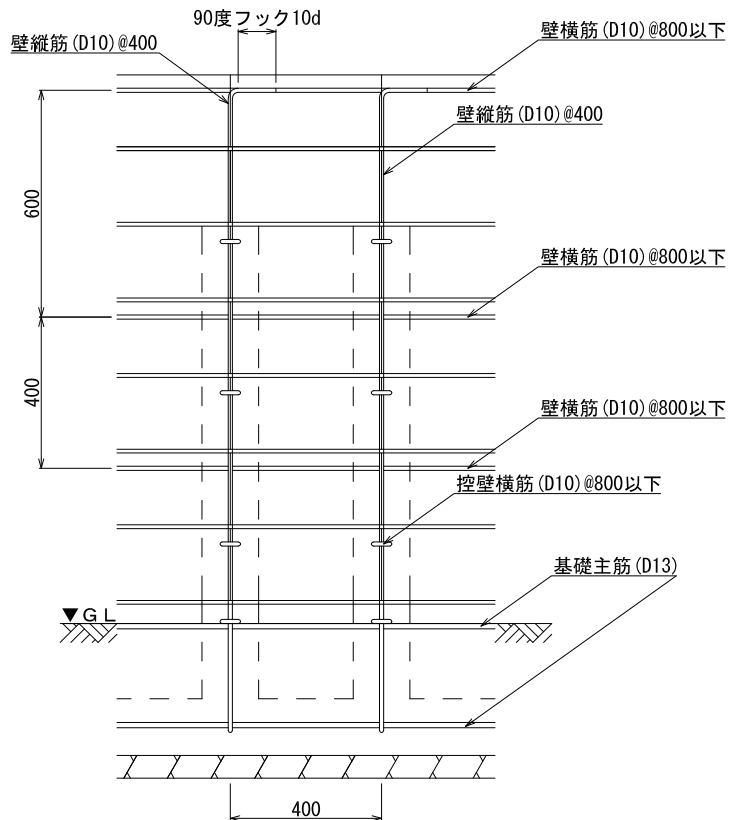


化粧ブロック ブラン バリュー ポートリブ 共通 t=150 H=1600以下(7段) L型基礎

建築基準法施行令 第62条の8 塀 準拠

断面図

立面配筋図

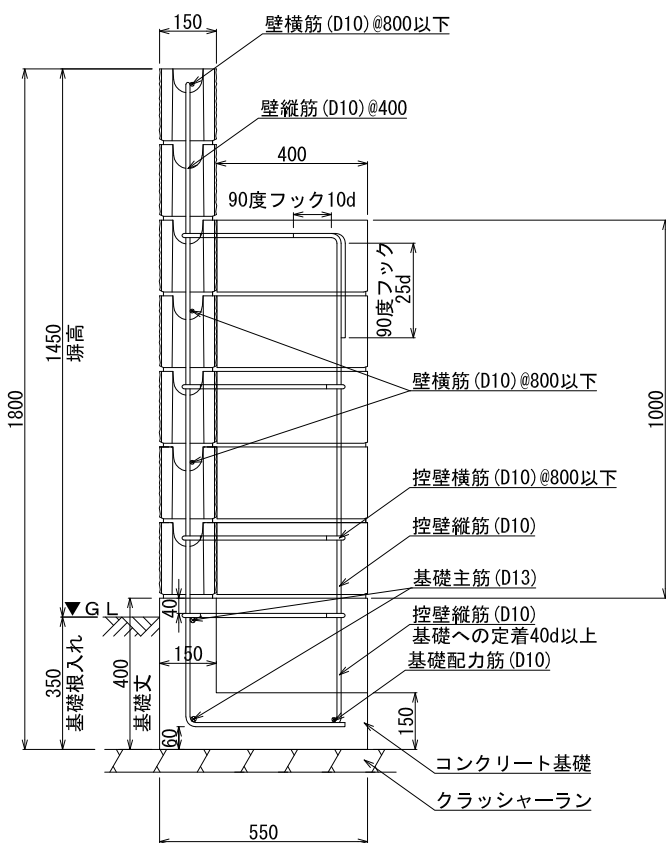

図面名称

化粧ブロック ブラン バリュー ポートリブ 共通
t=150 H=1600以下(7段) L型基礎

縮尺

1/20 (A4)

図面番号

R15N16L

 Kubota Cement