


普通インターロッキングブロック

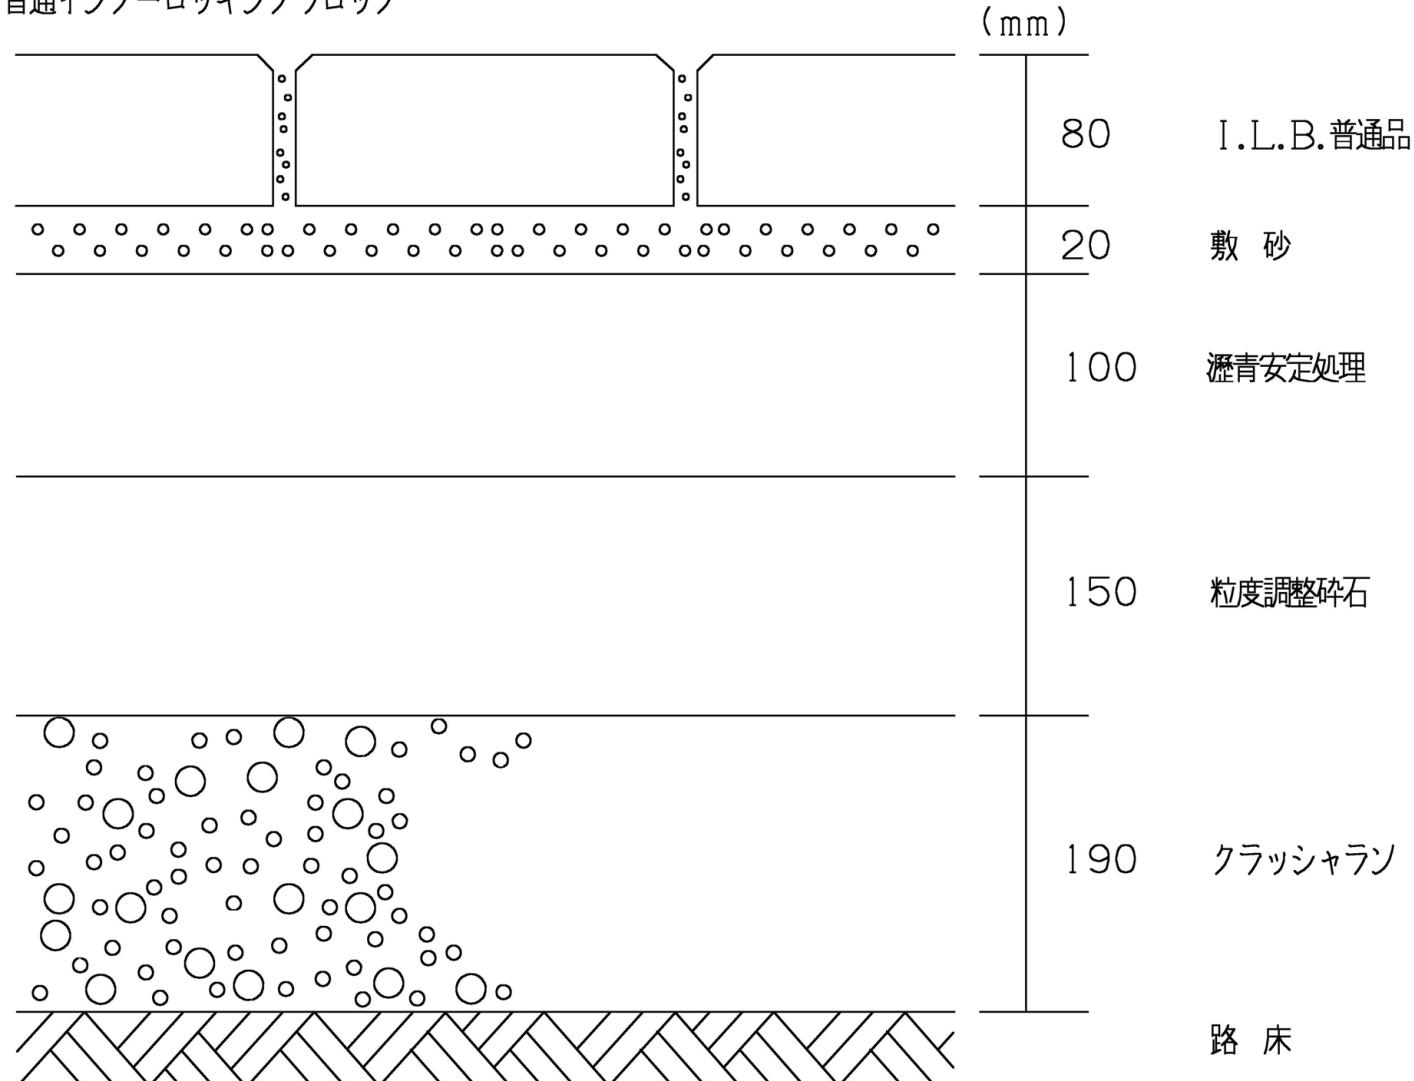

*交通量区分N5：舗装計画交通量(台/日・方向) 250以上1,000未満