


普通インターロッキングブロック

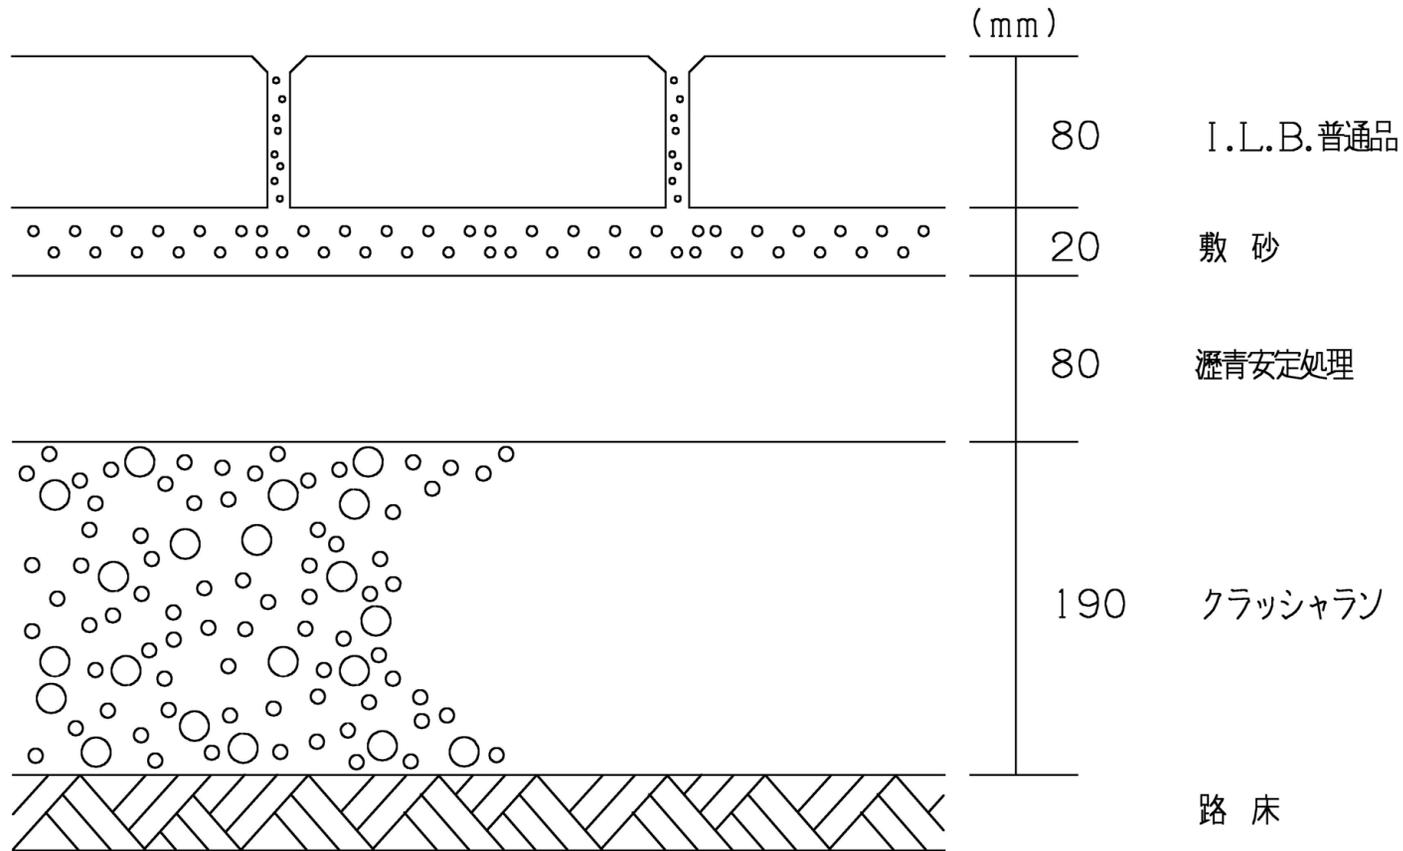

※交通量区分S4：舗装計画交通量（台/日・方向） 3,000以上

図面名称

歩道車両乗入れ部の舗装構造（乗用車・小型貨物自動車 交通量区分S4）

縮尺

1/15(A4)

