


普通インターロッキングブロック

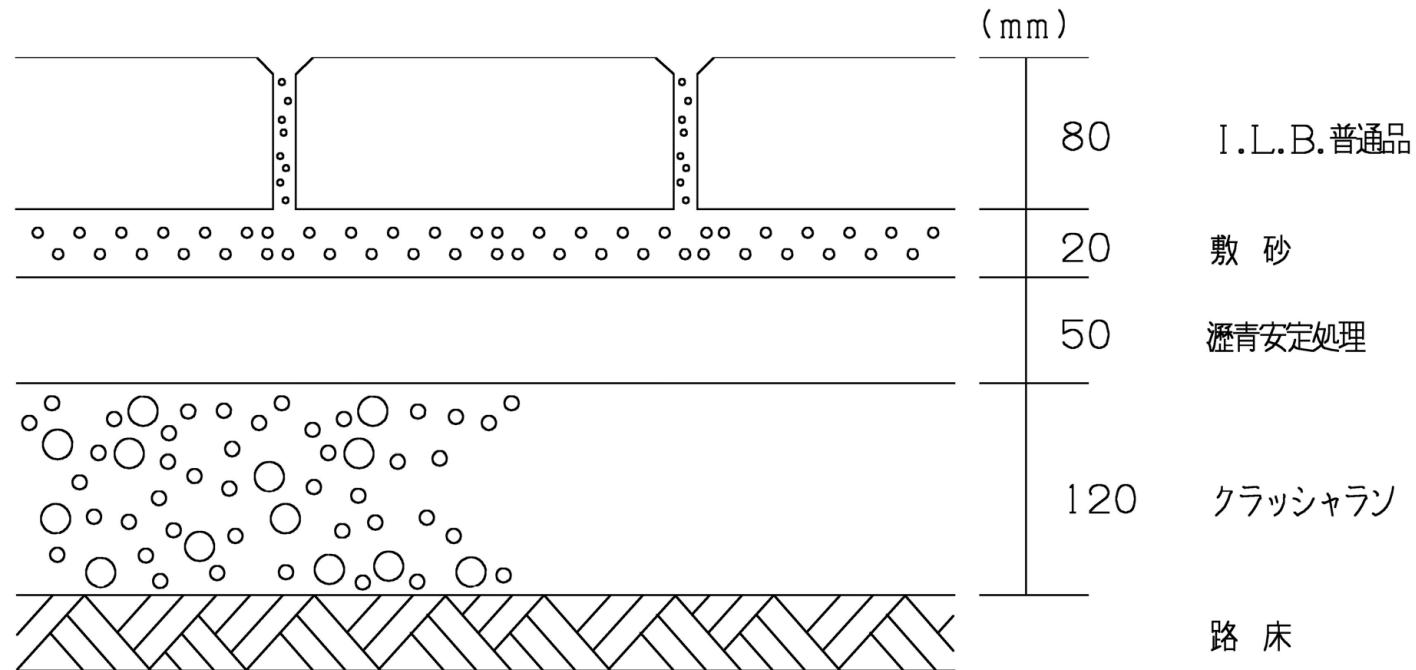

*交通量区分S3：舗装計画交通量（台/日・方向） 650以上3,000未満