


## 普通インターロッキングブロック

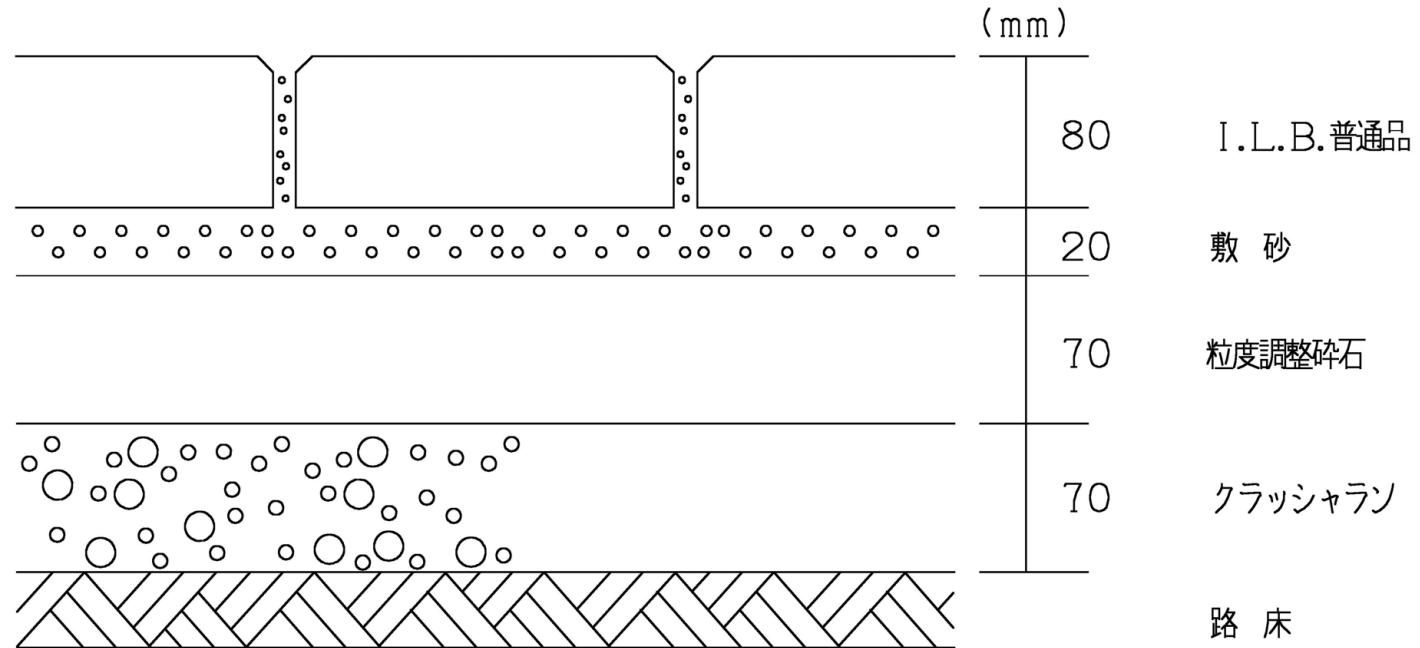

\*交通量区分N1：舗装計画交通量（台/日・方向） 15未満