


## 普通インターロッキングブロック

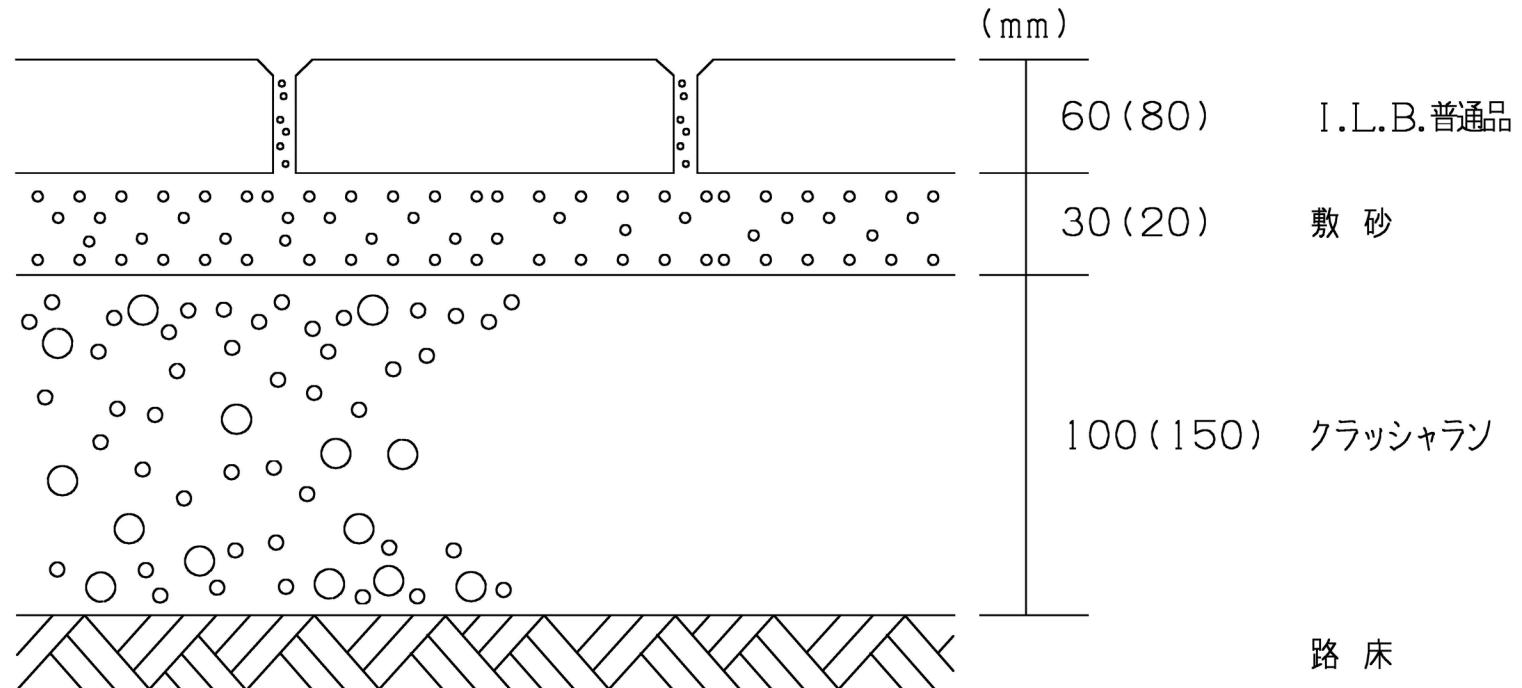

\* ( )内の寸法表示は、駐車場・歩道などの乗用車乗入れ部、最大積載量6.5トン未満の管理用車両が走行する道路に適用するときの厚さを示す。