


普通インターロッキングブロック

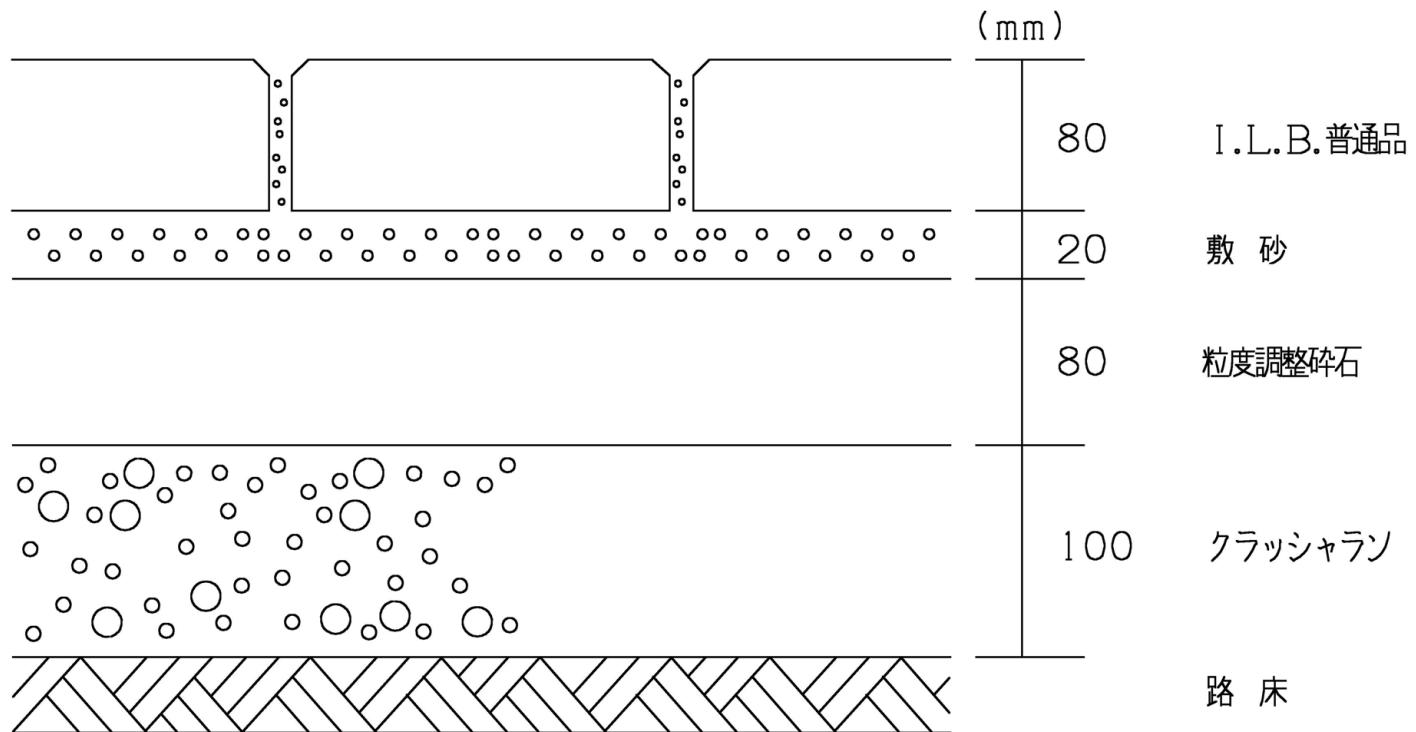

*交通量区分S2：舗装計画交通量（台/日・方向） 300以上650未満