


普通インターロッキングブロック

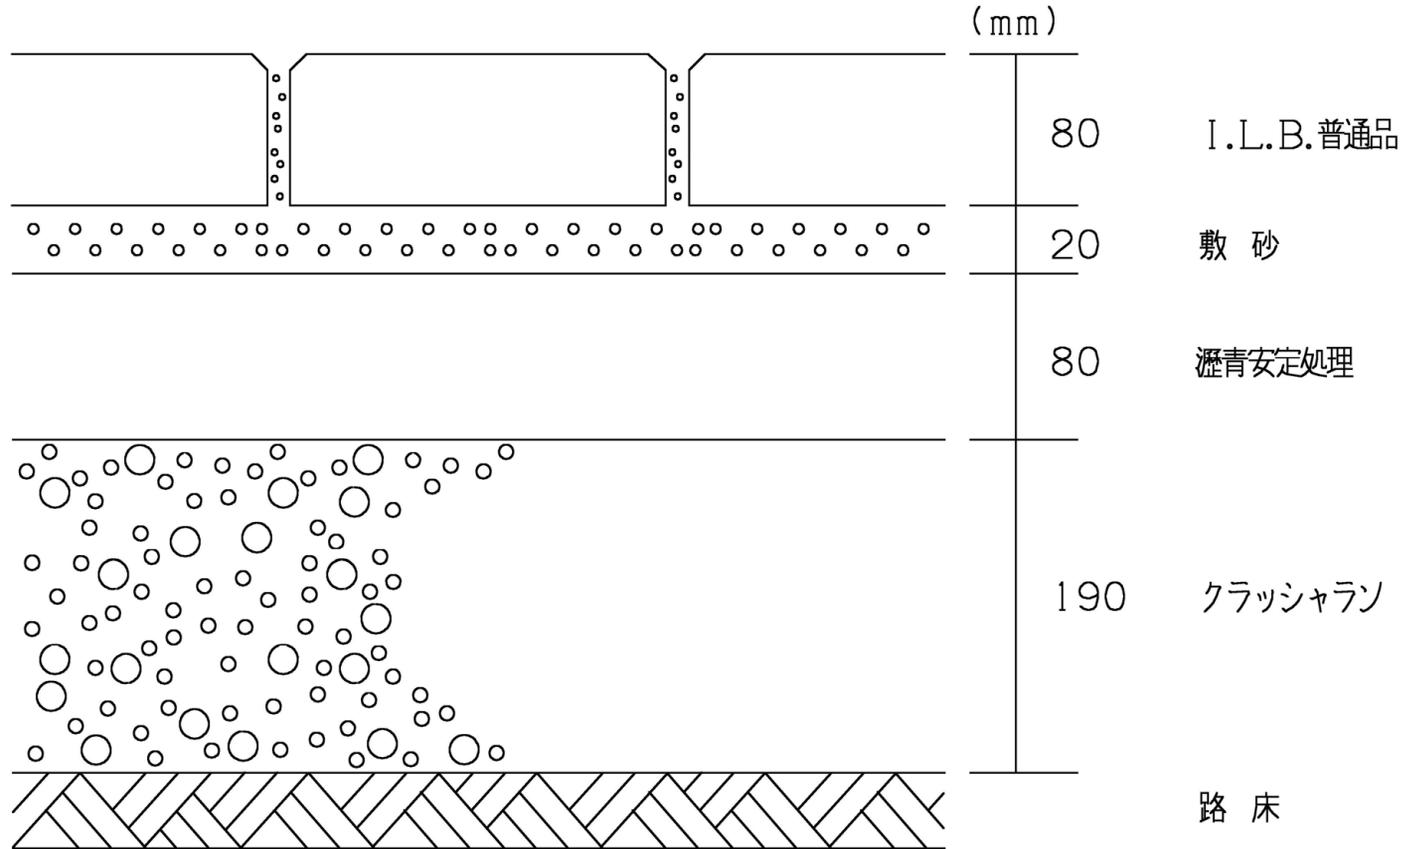

※交通量区分N4：舗装計画交通量（台/日・方向） 100以上250未満

図面名称

歩道車両乗入れ部の舗装構造（大型車両 交通量区分N4）

縮尺

1/15(A4)

 **Kubota Cement**