


普通インターロッキングブロック

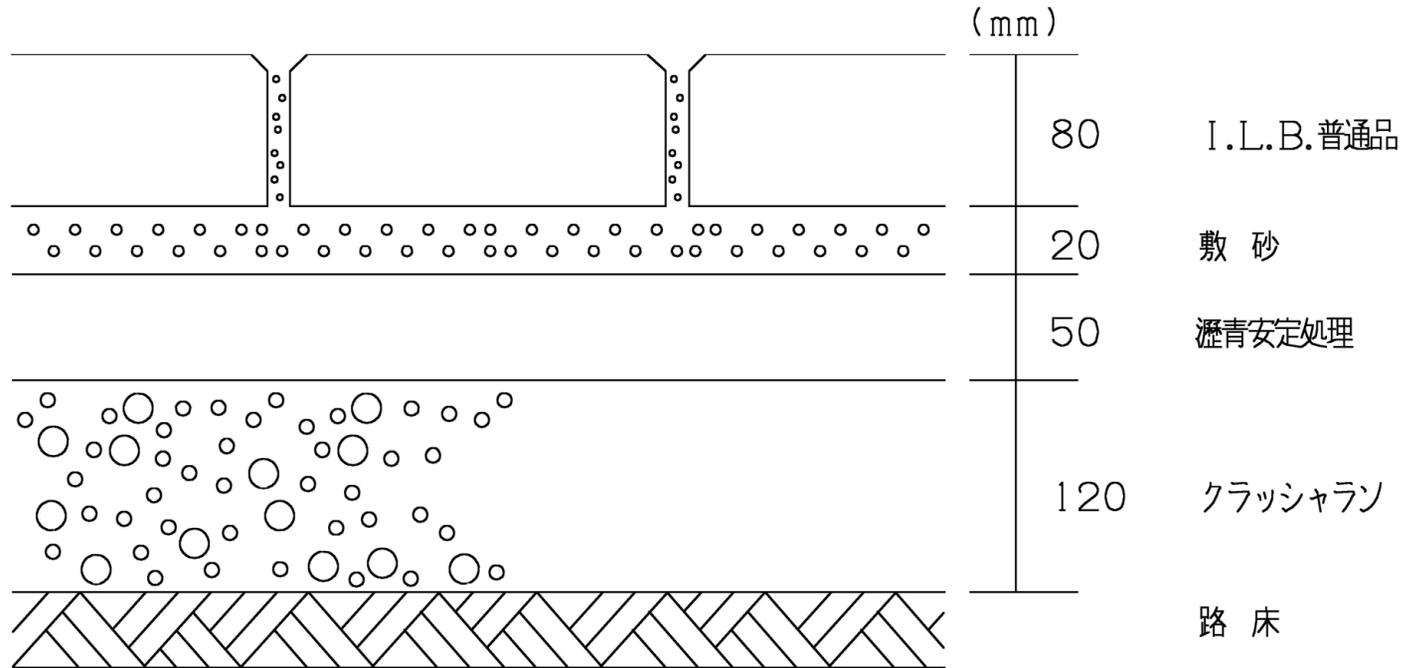

※交通量区分N3：舗装計画交通量（台/日・方向） 40以上100未満

図面名称

歩道車両乗入れ部の舗装構造（大型車両 交通量区分N3）

縮尺

1/15(A4)

 **Kubota Cement**