


## 普通インターロッキングブロック

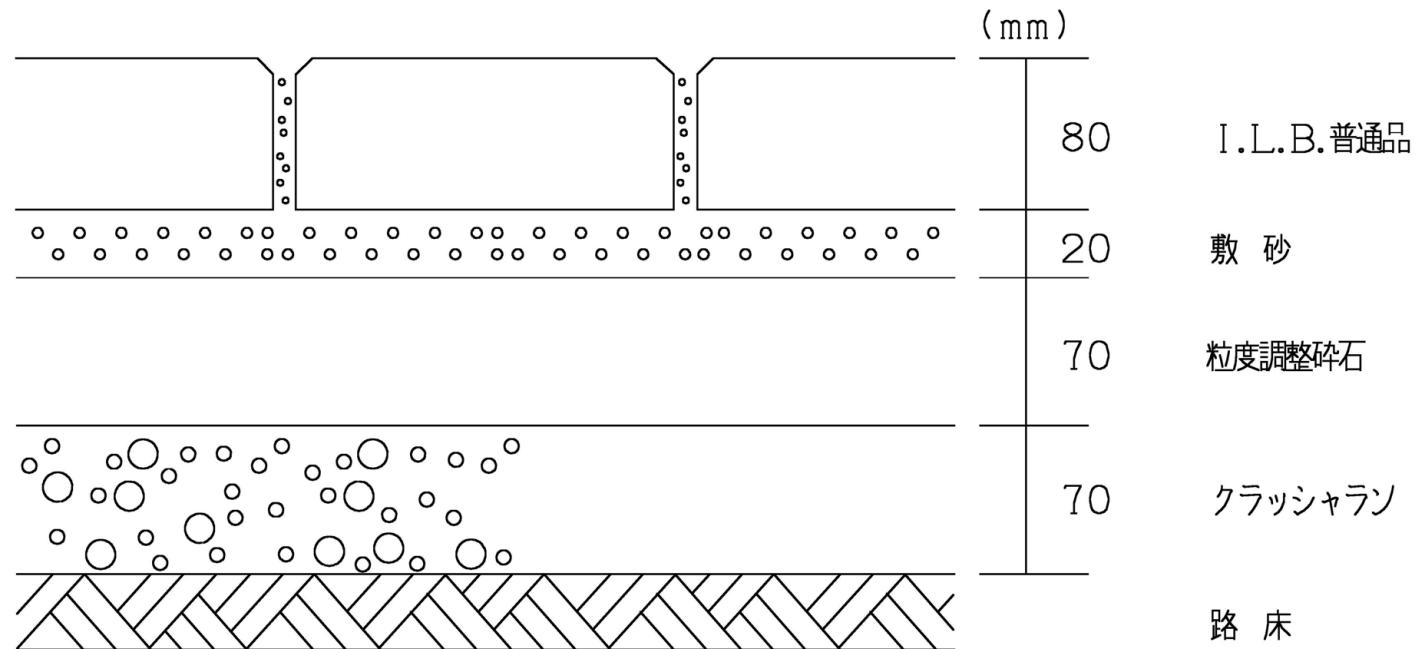

\*交通量区分N2：舗装計画交通量（台／日・方向） 15以上40未満

図面名称

歩道車両乗入れ部の舗装構造（大型車両 交通量区分N2）

縮 尺

1/15(A4)



Kubota Cement